




SADOVÉ ÚPRAVY

- STROMY LISTNATÉ
- KEŘE LISTNATÉ VZRŮSTNÉ
- KEŘE LISTNATÉ NÍZKÉ A POLEHAVÉ
- NÁHRADA ZATRAVNĚNÍ
- TRÁVNÍK

DRUHOVÁ SKLADBA

- | | | | |
|----|--------------------|------|----------------------|
| JV | ACER PLATANOIDES | cor | Corylus avellana |
| HB | CARPINUS BETULUS | cot | Cotoneaster dammeri |
| JS | FRAXINUS EXCELSIOR | hed | Hedera helix |
| TP | POPULUS ALBA | pot | Potentilla fruticosa |
| TR | PRUNUS AVIUM | pru | Prunus spinosa |
| DB | QUERCUS ROBUR | sal | Salix purpurea |
| LP | TILIA CORDATA | swi | Swida alba |
| | | swis | Swida sanguinea |

PRODEJNÍ, SERVISNÍ A SKLADOVÉ STŘEDISKO - STARÝ JIČÍN

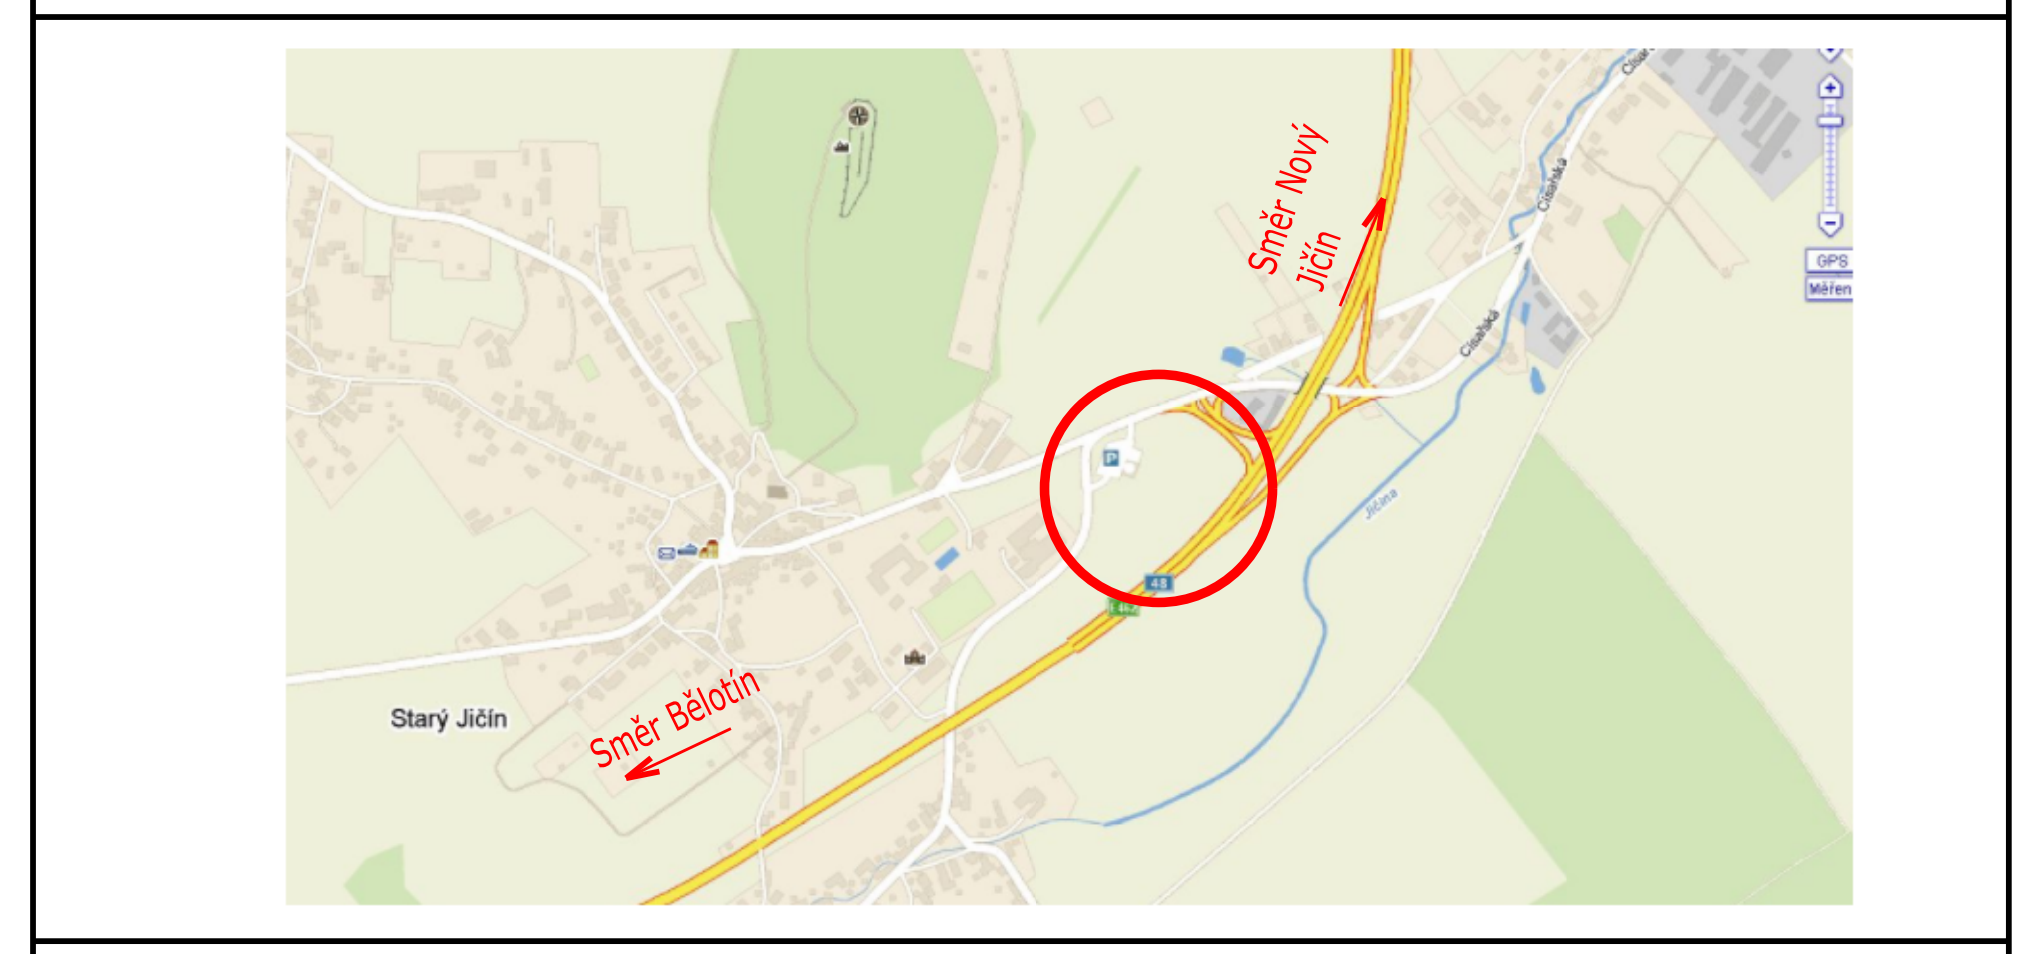

EUROPROJEKT s.r.o.
 KUDRNOVA 144/17
 150 00 PRAHA 5
 TELEFON: 004202 / 257 213 206 FAX: 257 213 723
 KOLMÁ 3
 190 00 PRAHA 9
 TELEFON: 004202 / 266 109 112 FAX: 266 109 111

INVESTOR / DEVELOPER	Šedivý a.s., Na pískách 447, 254 01 Jílové u Prahy		
STAVBA / PROJECT	Prodejní, servisní a skladové středisko - Starý Jičín		
MÍSTO STAVBY / SITE	Starý Jičín, okres Nový Jičín Kat. úz. Starý Jičín - 606/ 1,12, 13,14, 15		
OBSAH / CONTENT	Situace 1:1000 Sadové úpravy		
PROFESE	sadové úpravy	OBJEKT	
VEDENÍ PROJEKTU / PROJECT MANAGER	Ing. Arch. Jan Abt	ZPRACOVAL	Ing. Z.Kupcová Ing. J.Čadilová
DATUM / DATE	7/2009	DATUM ZMĚNY	5/2012
ZAK. ČÍSLO	652	POČET A4	4 x 2
STUPEŇ DOKUMENTACE	UR	MĚŘÍTKO / SCALE	1:500
INDEX	A 28	ČÍSLO VÝKRESU / PLAN NO.	D.1.sad