Územní studie pro zastavitelnou plochu 6 Z / 5 B-RD, k.ú. Petřkovice u Starého Jičína

ING.ARCH. TOMÁŠ KUDĚLKA

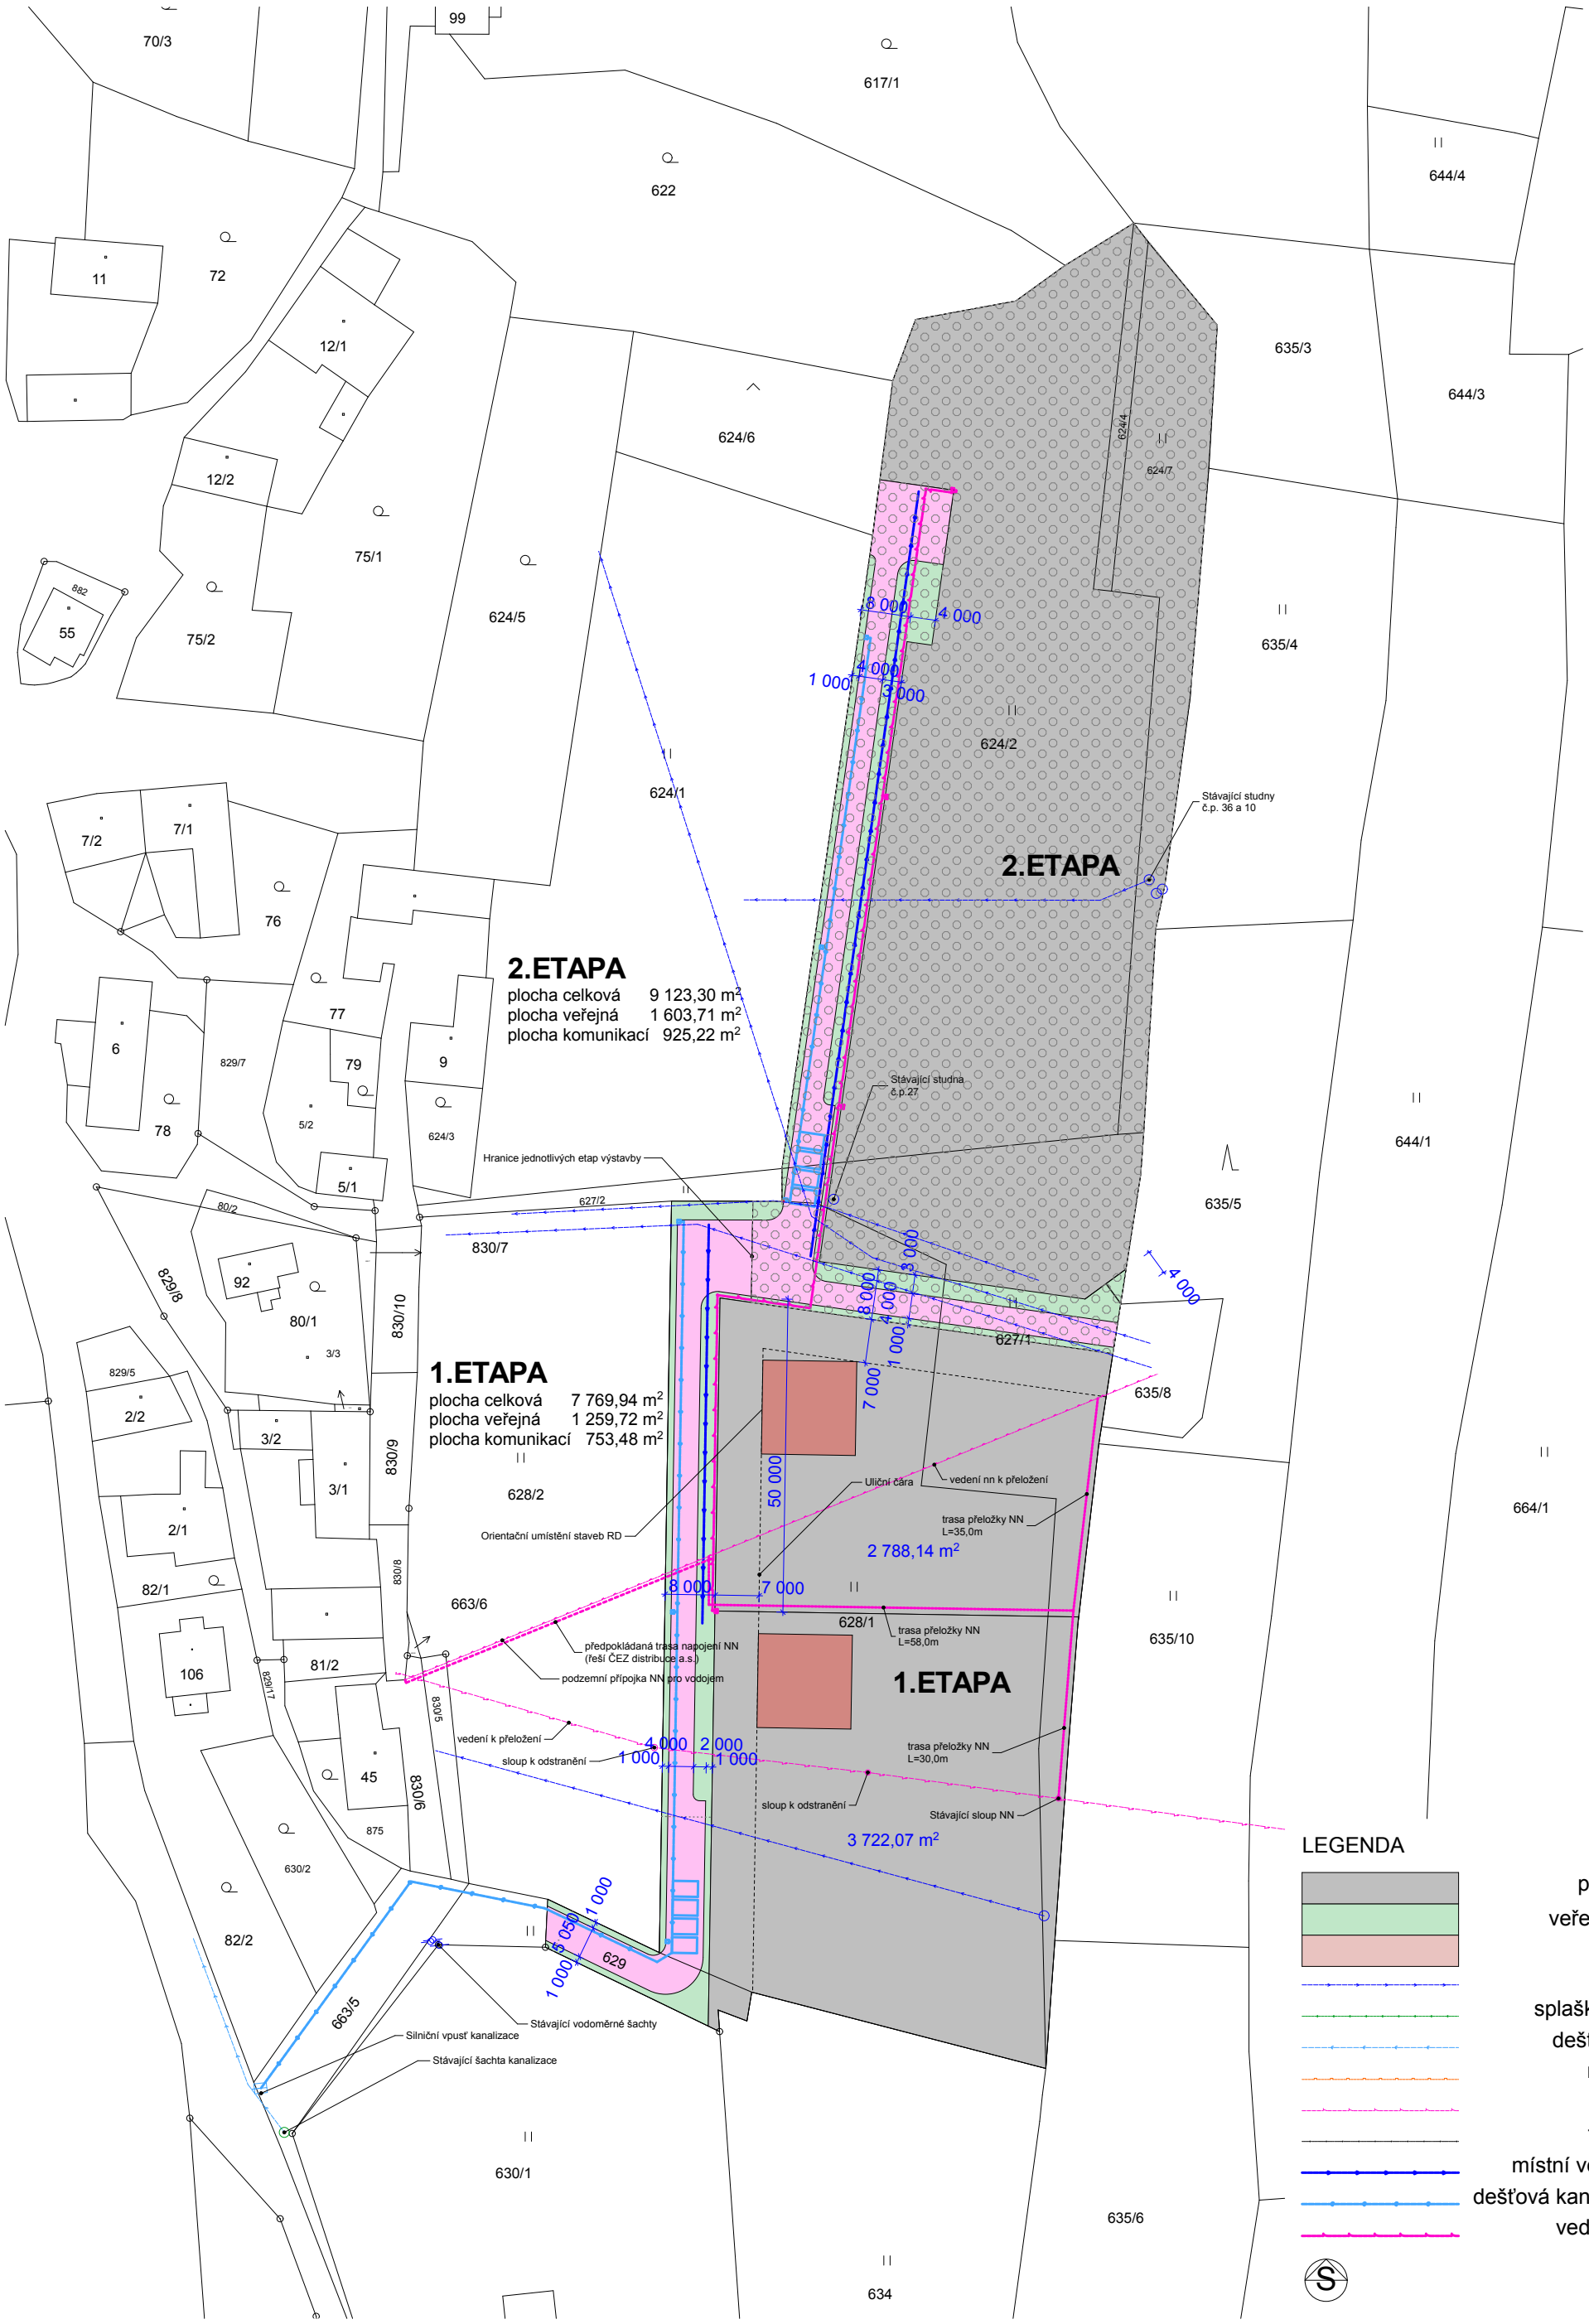

SITUACE M 1:1000

www.kudelka.cz

Architektonická kancelář, Ing.arch. Tomáš Kudělka, Kunín 104, 742 53 Kunín, Mobil 731 450 100

0 10 20m

varianta 3

Územní studie pro zastavitelnou plochu 6 Z / 5 B-RD, k.ú. Petřkovice u Starého Jičína

ING.ARCH. TOMÁŠ KUDĚLKA

622
11
72
12/1
12/2
75/1
624/5
75/2
882
55
624/6
624/4
624/7
635/3
635/4
624/2
624/1
7/2
7/1
76
77
6
829/7
79
9
78
5/2
624/3
5/1
80/2
829/8
92
80/1
3/3
830/10
829/5
2/2
3/2
830/9
3/1
2/1
82/1
830/8
106
829/17
81/2
830/5
45
830/6
875
630/2
82/2
663/5
629
663/6
628/2
628/1
627/1
627/2
830/7
635/5
635/8
635/10

8 000
4 000
1 000
4 000
3 000
8 000
4 000
3 000
1 000
7 000
50 000
8 000
7 000
4 000
4 000
2 000
1 000
1 000
5 050
1 000
1 000

2.ETAPA
plocha celková 9 123,30 m²
plocha veřejná 1 603,71 m²
plocha komunikací 925,22 m²

1.ETAPA
plocha celková 7 769,94 m²
plocha veřejná 1 259,72 m²
plocha komunikací 753,48 m²

2.ETAPA

1.ETAPA

2 788,14 m²

3 722,07 m²

Stávající studny č.p. 36 a 10

Stávající studna č.p.27

Hranice jednotlivých etap výstavby

Orientační umístění staveb RD

Uliční čára

vedení nn k přeložení

trasa přeložky NN L=35,0m

trasa přeložky NN L=58,0m

trasa přeložky NN L=30,0m

předpokládaná trasa napojení NN (řeší ČEZ distribuce a.s.)

podzemní přípojka NN pro vodojem

vedení k přeložení

sloup k odstranění

sloup k odstranění

Stávající sloup NN

Stávající vodoměrné šachty

Silniční vpusť kanalizace

Stávající šachta kanalizace

LEGENDA

- pozemky pro RD
- veřejné prostranství
- komunikace
- místní vodovod
- splašková kanalizace
- dešťová kanalizace
- místní plynovod
- vedení NN
- telekomunikace
- místní vodovod - NOVÉ
- dešťová kanalizace - NOVÉ
- vedení NN - NOVÉ

SITUACE M 1:500

Architektonická kancelář, Ing.arch. Tomáš Kudělka, Kunín 104, 742 53 Kunín, Mobil 731 450 100

www.kudelka.cz

0 5 10m

varianta 3