



Obec Starý Jičín - územní plán - grafická část 2000  
I.3. b) Hlavní výkres 2000 - výřez

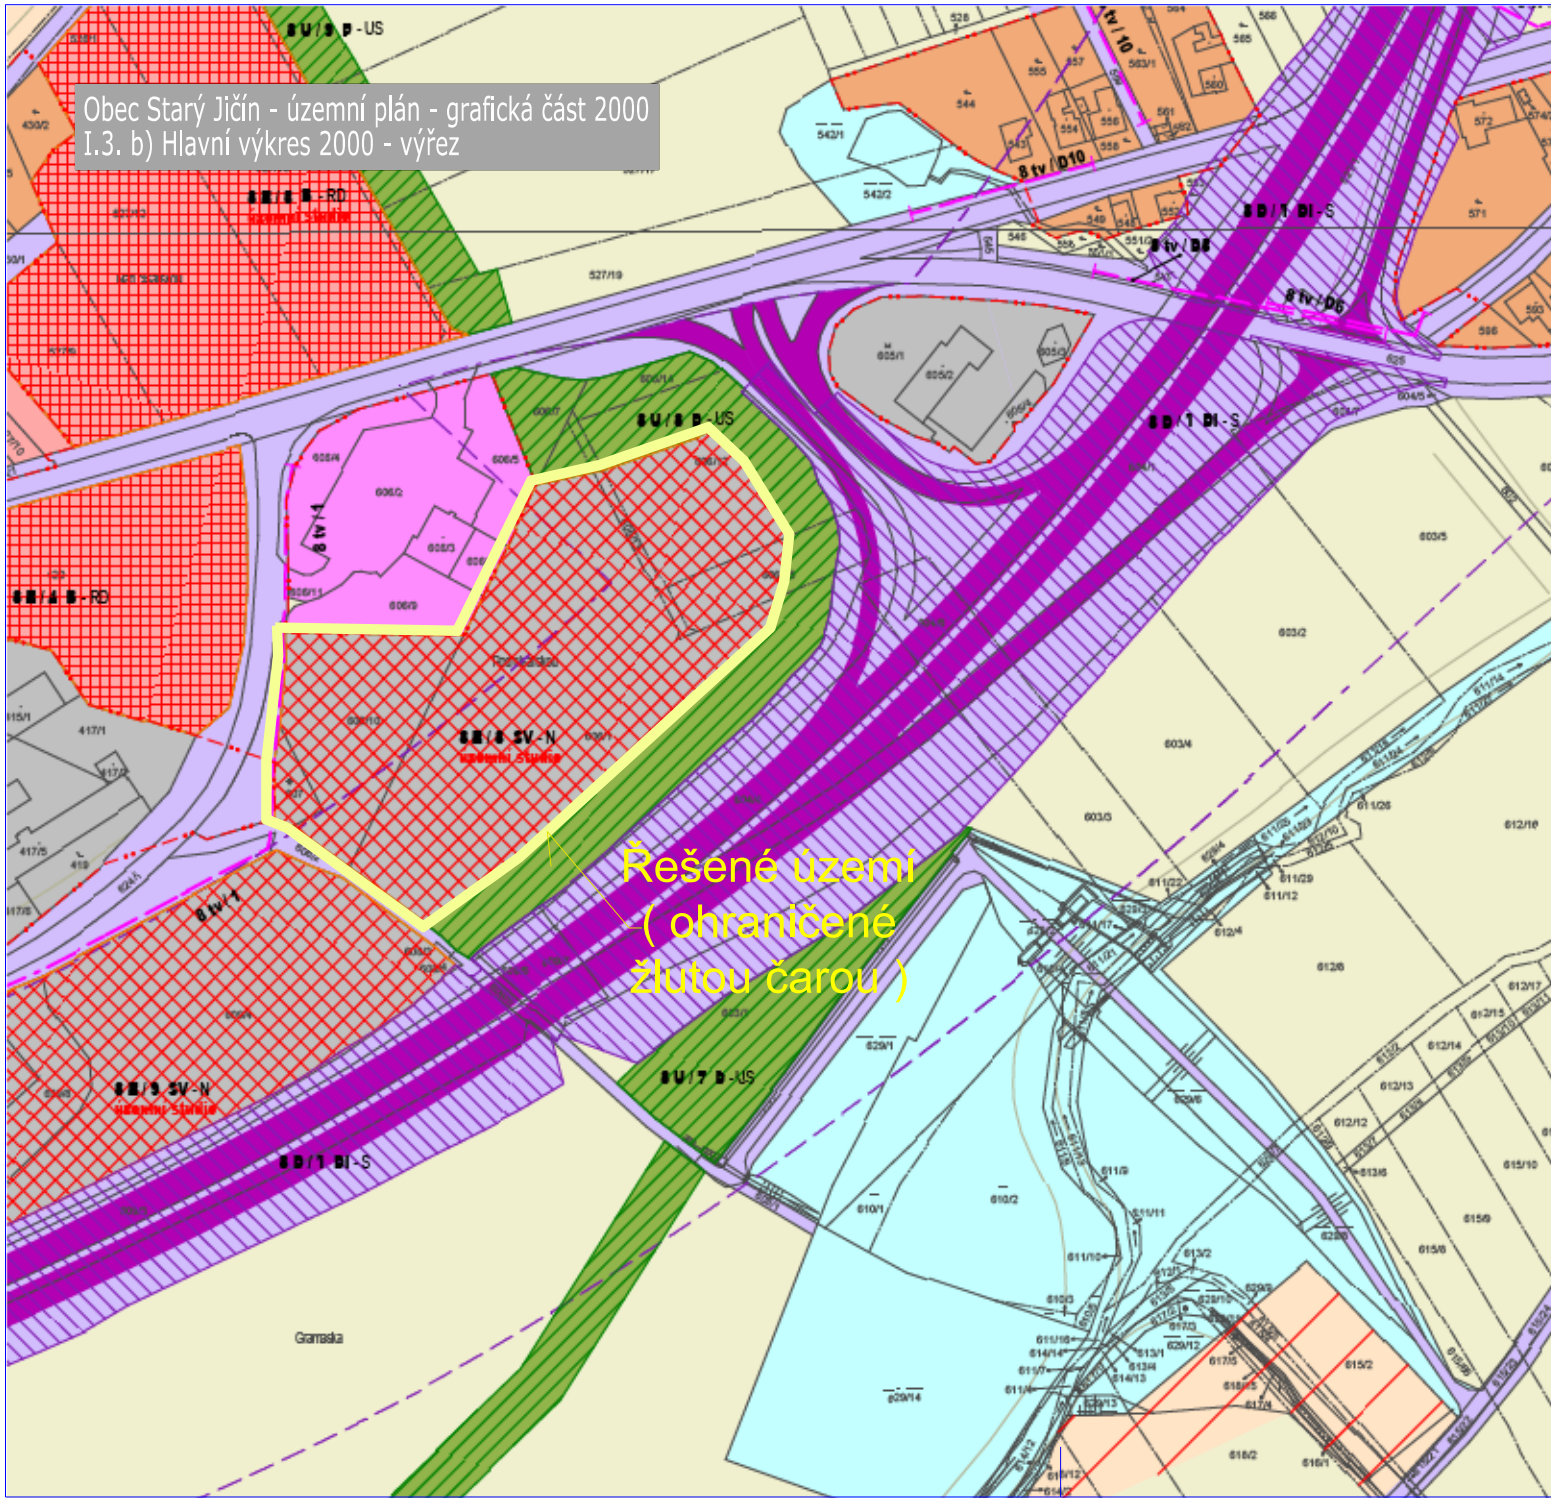

Řešené území  
(ohrazené žlutou čarou)

Obec Starý Jičín - územní plán - grafická část 2000  
I.3. b) Hlavní výkres 2000 - výřez z legendy

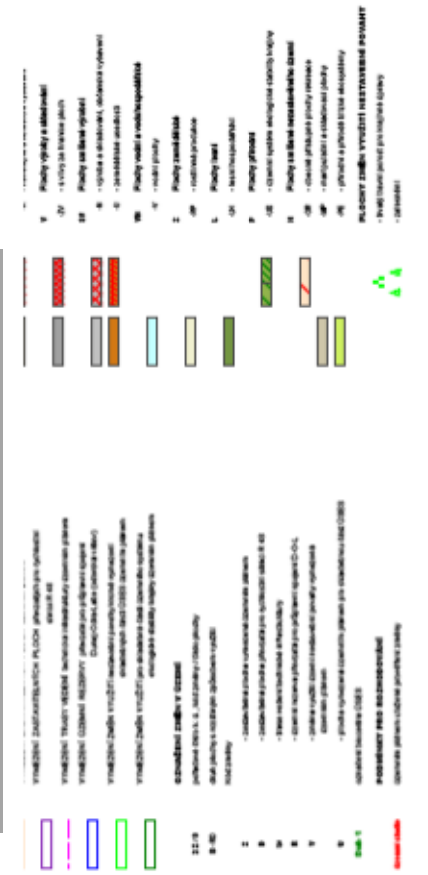

ÚZEMNÍ STUDIE STARÝ JIČÍN - 8Z/8SV-N			
		KUDRŇOVÁ 144/17 150 00 PRAHA 5 TELEFON: 004202 / 257 213 206 FAX: 257 213 723 KOLMÁ 3 190 00 PRAHA 9 TELEFON: 004202 / 266 109 112 FAX: 266 109 111	
INVESTOR / DEVELOPER			
STAVBA / PROJECT			
MÍSTO STAVBY / SITE		Starý Jičín, okres Nový Jičín Kat. úz. Starý Jičín - 606/ 1,12, 13,14, 15 604/ 13,14,15	
OBSAH / CONTENT		Širší vztahy Zákres do výřezu z výkresu I.3. b) Hlavní výkres 2000	
PROFESE	OBJEKT		
VEDENÍ PROJEKTU / PROJECT MANAGER		ZPRACOVAVEL	
Ing. Arch. Jan Abt		Ing. Kalabis	
DATUM / DATE	DATUM ZHĚNY	POČET A4	MĚŘÍTKO / SCALE
02/2012		1	1:3000
ZAK. ČÍSLO	STUPĚN DOKUMENTACE	INDEX	ČÍSLO VÝKRESU / PLAN No.
657	územní studie	A3	