


- LEGENDA**
- pozemky pro RD
  - orientační umístění RD
  - veřejné prostranství
  - komunikace
  - veřejné plochy
  - místní vodovod
  - splašková kanalizace
  - dešťová kanalizace
  - místní plynovod
  - vedení NN
  - telekomunikace

ÚZEMNÍ STUDIE 9Z/4 SO - V  
 p.č. 312/6, 312/7, 311/1, 311/2,  
 k.ú. Vlčnov u Starého Jičína  
 plocha územní studie 19 494 m<sup>2</sup>

**SITUACE**

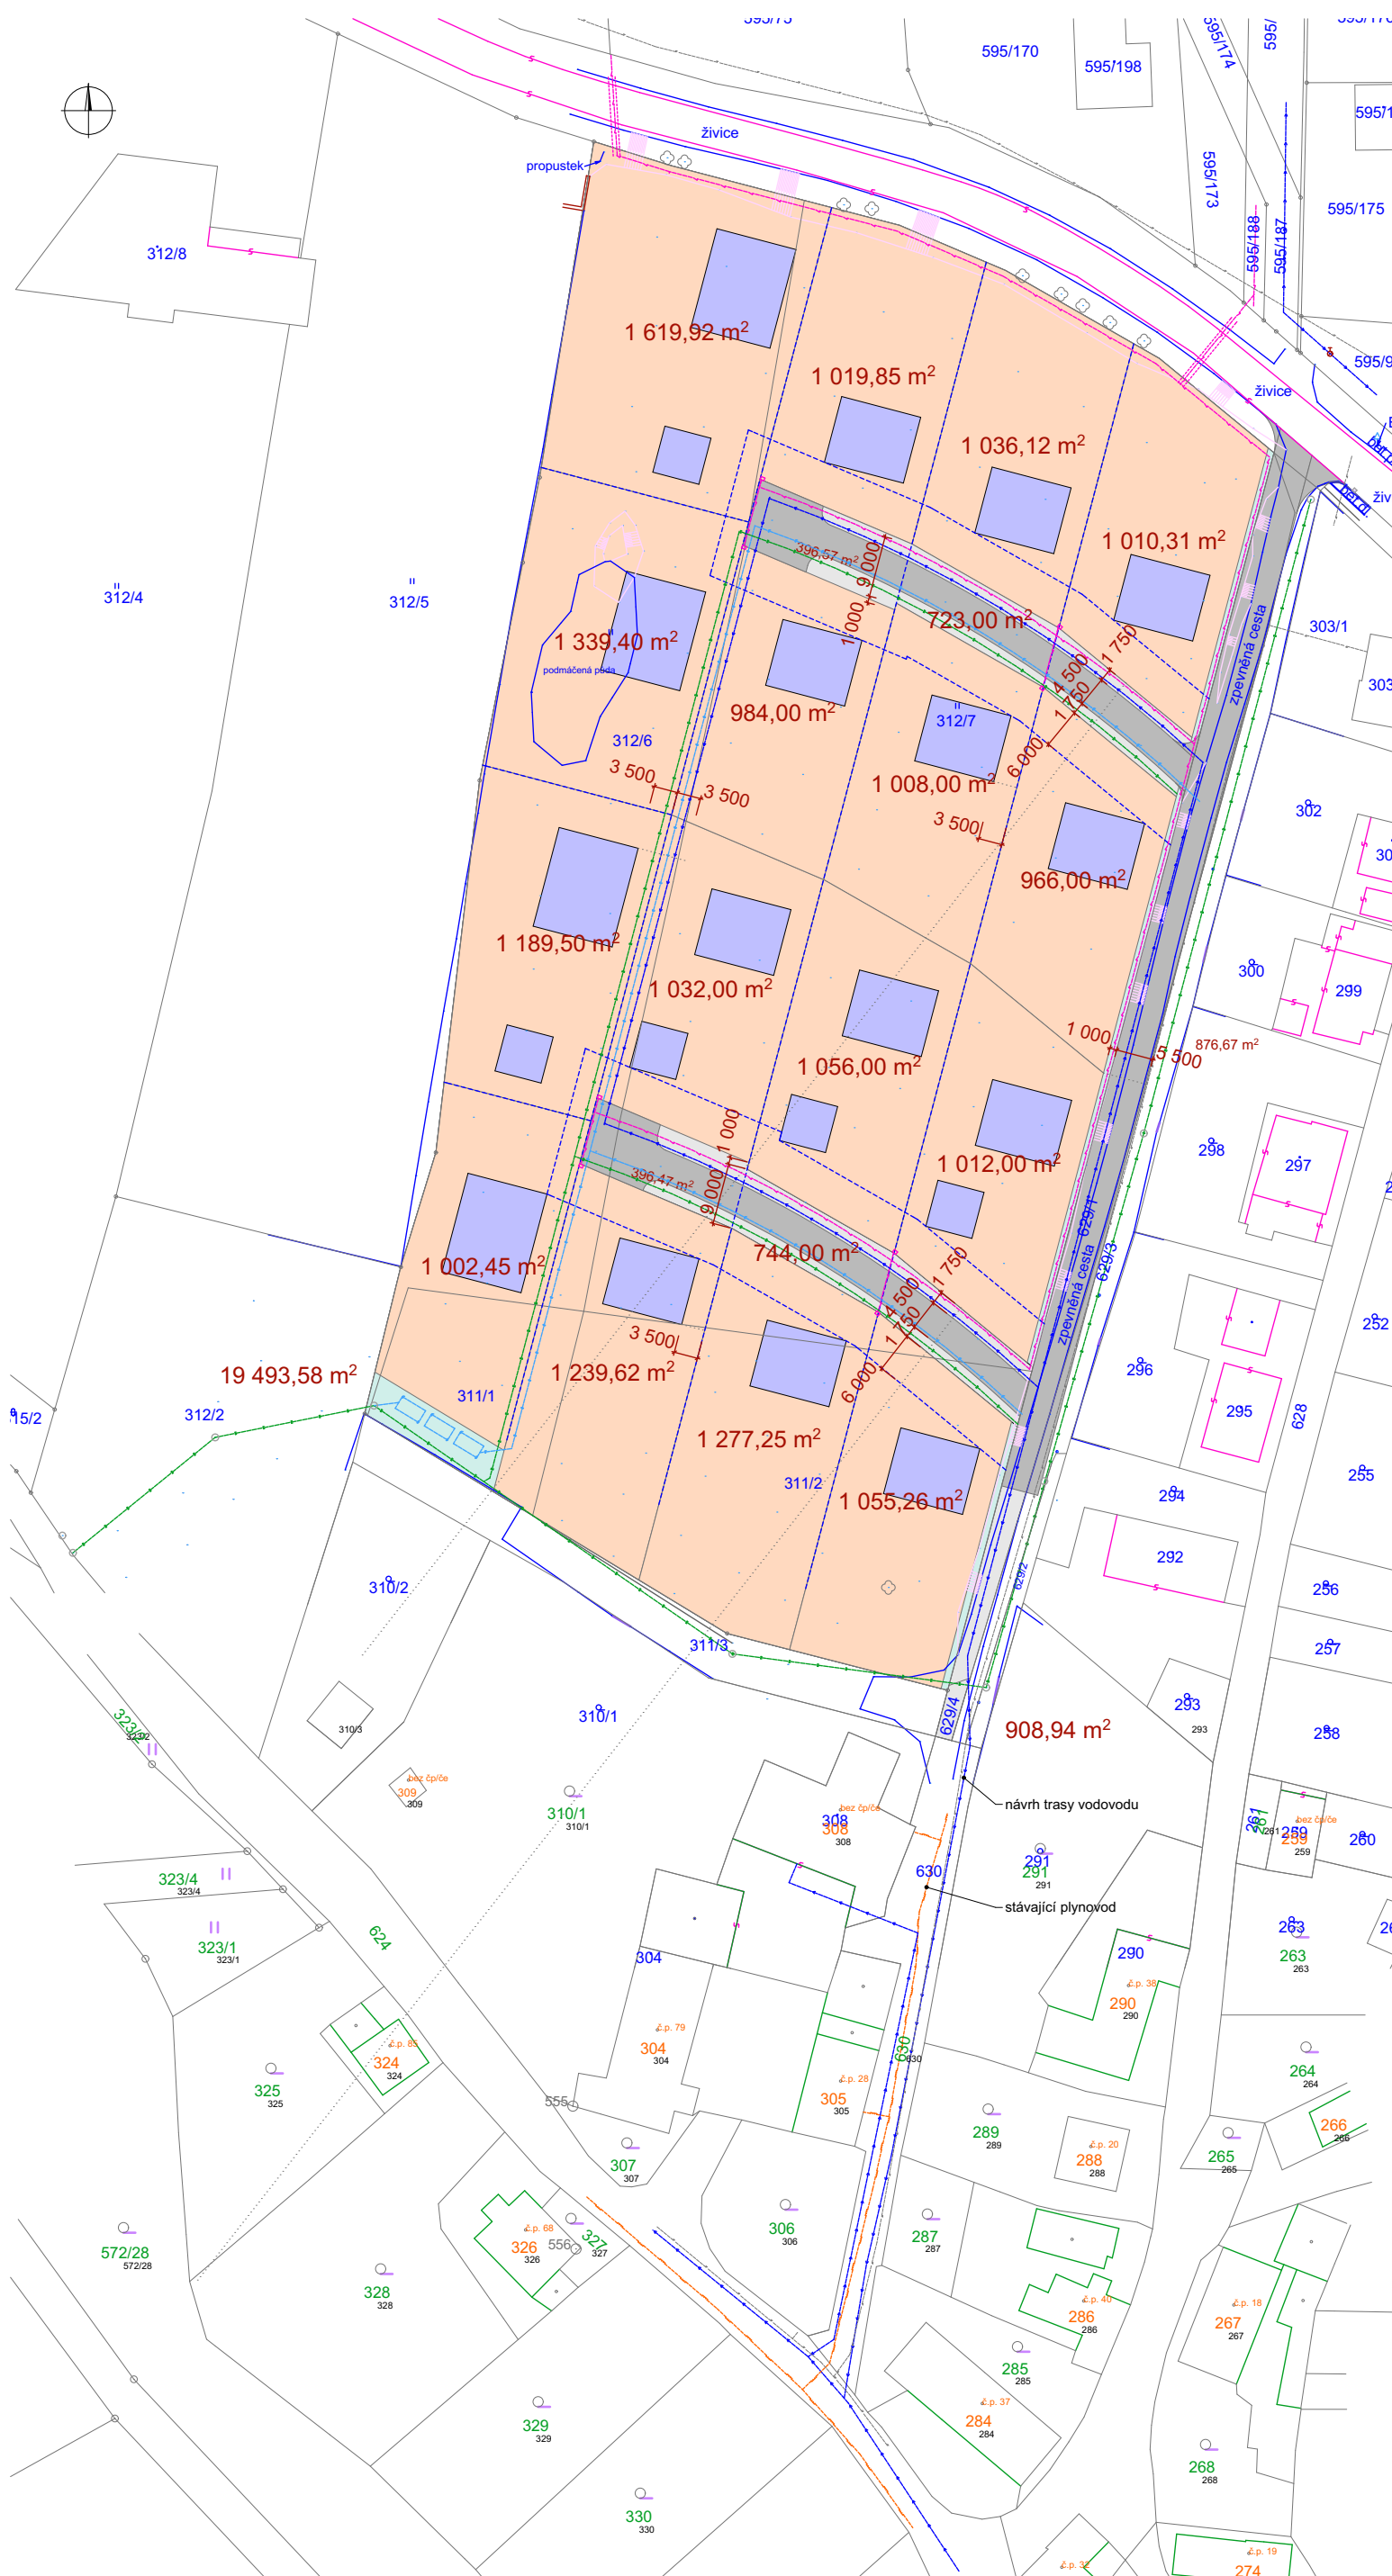



LEGENDA



- pozemky pro RD
- orientační umístění RD
- veřejné prostranství
- komunikace
- veřejné plochy
- místní vodovod
- splašková kanalizace
- dešťová kanalizace
- místní plynovod
- vedení NN
- telekomunikace



ÚZEMNÍ STUDIE 9Z/4 SO - V  
 p.č. 312/6, 312/7, 311/1, 311/2,  
 k.ú. Vlčnov u Starého Jičína  
 plocha územní studie 19 494 m<sup>2</sup>

SITUACE

Architektonická kancelář, Ing. arch. Tomáš Kudělka, Kunín 104, 742 53 Kunín, Mobil 731 450 100