

# Obec Starý Jičín

## Výkres technického vybavení území

stav	změny v území		způsob využívání území	změny v území
		HRANICE OBCE = hranice řešeného území		
		HRANICE KATASTRÁLNÍHO ÚZEMÍ		
		HRANICE ZASTAVĚNÉHO ÚZEMÍ k 31. srpnu 2007		
		KORIDORY		
		DOPRAVNÍ INFRASTRUKTURY - silnic R 48 a I/35		
		DOPRAVNÍ INFRASTRUKTURY - průplavního spojení Dunaj-Odra-Labe		
		OCHRANA PŘÍRODY - nadregionální a regionální úroveň územního systému ekologické stability krajiny		
		OCHRANA PŘÍRODY - nadregionální a regionální úroveň územního systému ekologické stability krajiny		
		VYMEZENÍ ZMĚN V ÚZEMÍ		
		VYMEZENÍ ZASTAVITELNÝCH PLOCH územním plánem		
		VYMEZENÍ ZASTAVITELNÝCH PLOCH převzatých pro rychlostní silnici R 48		
		VYMEZENÍ ÚZEMNÍ REZERVY převzaté pro průplavní spojení Dunaj-Odra-Labe (oderská větev)		
		VYMEZENÍ ZMĚN VYUŽITÍ nestavební povahy kromě vymezení skladebných částí ÚSES územním plánem		
		VYMEZENÍ ZMĚN VYUŽITÍ pro skladebné části územního systému ekologické stability krajiny územním plánem		
		OZNAČENÍ ZMĚN V ÚZEMÍ		
2 Z / 9		pořadové číslo k. ú., kód změny / číslo plochy		
B - RD		druh plochy s rozdílným způsobem využití		
		Kód změny		
Z		- zastavitelná plocha vymezená územním plánem		
D		- zastavitelná plocha převzatá pro rychlostní silnici R 48		
R		- územní rezerva převzatá pro průplavní spojení D-O-L		
V		- změna využití území nestavební povahy vymezená územním plánem		
U		- plocha vymezená územním plánem pro skladebnou část ÚSES		
Dub 1		označení biocentra ÚSES		
		PODMÍNKY PRO ROZHODOVÁNÍ		
územní studie		územním plánem uložené prověření změny		

### PLOCHY S ROZDÍLNÝM ZPŮSOBEM VYUŽITÍ

- B Plochy bydlení
- RD - rodinné domy
- R Plochy rekreace
- RR - rodinná rekreace
- OV Plochy občanského vybavení
- V - veřejné infrastruktury - mimo tělovýchovu a sport, hřbitovy
- S - veřejné infrastruktury - tělovýchova a sport
- H - veřejné infrastruktury - hřbitovy

### Plochy veřejných prostranství (samostatné plochy)

- Z - park, parčík, sadová úprava veřejné zeleně
- H - hřiště a herní plochy

### Plochy smíšené obytné

- M - městské
- V - venkovské

### Plochy dopravní infrastruktury

- S - silniční doprava - pozemní komunikace pro motorová vozidla
- G - silniční doprava - dopravní zařízení

### Plochy dopravní infrastruktury - ÚZEMNÍ REZERVA

- V - vodní doprava - oderská větev průplavního spojení D-O-L

### Plochy technické infrastruktury

- V - veřejné infrastruktury
- K - neveřejné a komerční vybavení

### Plochy výroby a skladování

- ZV - s vlivy za hranice ploch

### Plochy smíšené výrobní

- N - výroba a skladování, občanské vybavení
- U - zemědělské usedlosti

### Plochy přírodní

- US - územní systém ekologické stability krajiny

### Plochy smíšené nezastavěného území


- OR - obecně přístupné plochy rekreace

### PLOCHY ZMĚN VYUŽITÍ NESTAVEBNÍ POVAHY

- trvalý travní porost pro krajinné úpravy
- zalesnění

### DRUH POZEMKU

- 11 vodní plocha 6, 7, 8, 9, 10 rybník, vodní tok, vodní nádrž
- 11 zamokřená plocha

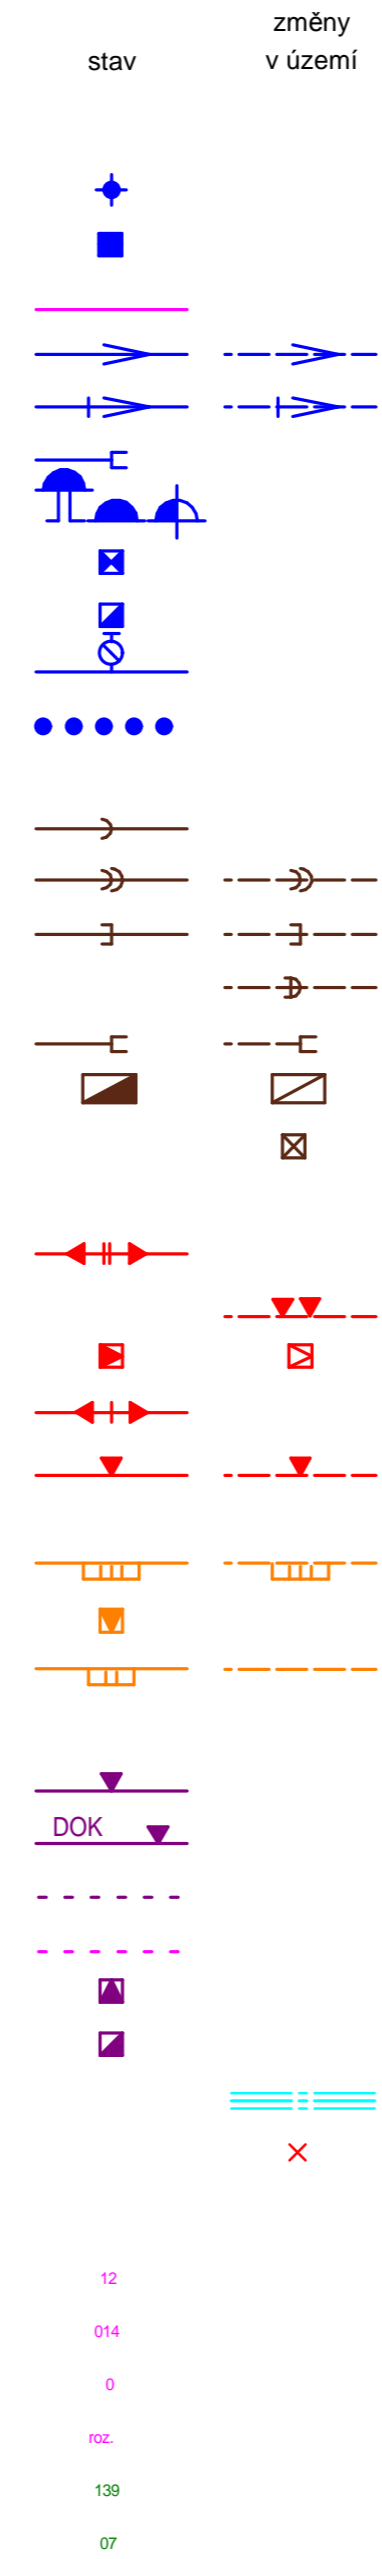

### TECHNICKÁ INFRASTRUKTURA

#### Vodovody

- zdroj pitné vody - vrt, studna
- jímací zářez, pramenní, sběrná jírnka
- zařízení vodovodu podle správních rozhodnutí (k. ú. Janovice u Nového Jičína, k. ú. Jičína)
- vodovodní řad
- vodovodní řad - výtlač
- vodovodní řad s výustí
- vodojem věžový, vodojem zemní, přerušovací komora
- čerpací stanice, automatická tlaková stanice vodovodu
- přepojovací šachta, vodoměrná šachta
- hydrant
- hranice tlakových pásem vodovodu

#### Kanalizace

- stoka kanalizace - jednotlivé
- splaškové
- dešťové
- výtlač
- výustí kanalizace
- čistírna odpadních vod
- čerpací stanice kanalizace

#### Elektroenergetika

- distribuční vedení elektřiny VN 22 kV - nadzemní
- distribuční vedení elektřiny VN 22 kV - podzemní
- distribuční trafostanice 22/0,4 kV
- distribuční vedení elektřiny NN - nadzemní
- distribuční vedení elektřiny NN - podzemní

#### Plynárenství

- plynovod VTL distribuční či přepravní soustavy
- regulační stanice plynu VTL / STL
- plynovod STL distribuční soustavy

#### Elektronické komunikace


- podzemní komunikační kabel
- dálkový optický kabel
- rádioreléový spoj
- radioreléový spoj podle podkladu ÚAP
- základnová stanice
- opakovací stanice sítě Viking Network

- úprava vodního toku vyvolaná R 48
- přeložky tras technické infrastruktury vyvolané R 48

### IDENTIFIKACE STÁVAJÍCÍCH BUDOV

- číslo popisné podle KN
- číslo evidenční podle KN
- bez č.p./č.e. podle KN
- rozestavěná budova podle KN
- číslo popisné podle evidence obecního úřadu
- číslo evidenční podle evidence obecního úřadu

### způsob využívání území

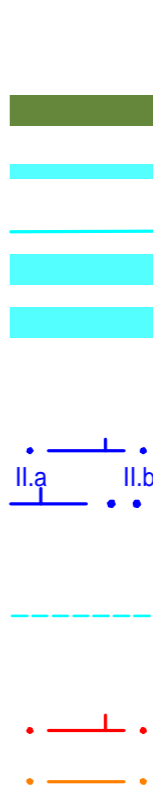

### LIMITY VYUŽITÍ ÚZEMÍ

#### OCHRANA PŘÍRODY A KRAJINY

- VKP ze zákona - lesní půda s porosty podle ZABAGED
- vodní tok povrchový nad 5 m šířky podle ZABAGED
- vodní tok povrchový do 5 m šířky podle ZABAGED
- rybník podle ZABAGED

#### vodní nádrž podle ZABAGED

#### OCHRANA PODZEMNÍCH A POVRCHOVÝCH VOD

- hranice ochranného pásma vodního zdroje - I. stupně
- II. stupně vnitřní, vnější

#### OCHRANA PŘED ZÁPLAVAMI

#### hranice max. zátopy retenční nádrže

#### OCHRANA TECHNICKÉ INFRASTRUKTURY

#### hranice ochranného pásma zařízení elektrizační soustavy

#### hranice bezpečnostního pásma VTL plynovodu

klad listů 1 : 5000

			Nový Jičín 8 - 2	
Hranice 1 - 3	Hranice 0 - 3	Nový Jičín 9 - 3	Nový Jičín 8 - 3	
Hranice 1 - 4	Hranice 0 - 4	Nový Jičín 9 - 4	Nový Jičín 8 - 4	Nový Jičín 7 - 4
Hranice 1 - 5	Hranice 0 - 5	Nový Jičín 9 - 5	Nový Jičín 8 - 5	Nový Jičín 7 - 5
		Nový Jičín 9 - 6	Nový Jičín 8 - 6	

Územní plán je vypracován nad katastrální mapou z 29. března 2007 a s využitím údajů katastru nemovitostí s platností k 6. březnu 2007.

Veškeré trasy sítí technického vybavení jsou zakresleny pro potřeby územního plánu a mají informativní charakter. Při jakékoliv stavební činnosti nutno požádat jejich správce o vytýčení.

Ing. arch. Ludmila Konečná URBANISTICKÁ SPOLEČNOST Urbanismus, územní plánování, ekologie	
Odpovědný projektant : Ing. arch. Ludmila Konečná	
Projektant :	Ing. arch. Ludmila Konečná Ing. Dita Jalůvková
č. zak. : 072 Vyd ÚP	
datum : 11 / 2008	
měřítko : 1 : 2 000	
Pořizovatel :	Městský úřad Nový Jičín