


NÁVRH MÍSTNÍ ÚPRAVY PROVOZU



KOORDINAČNÍ SITUACE

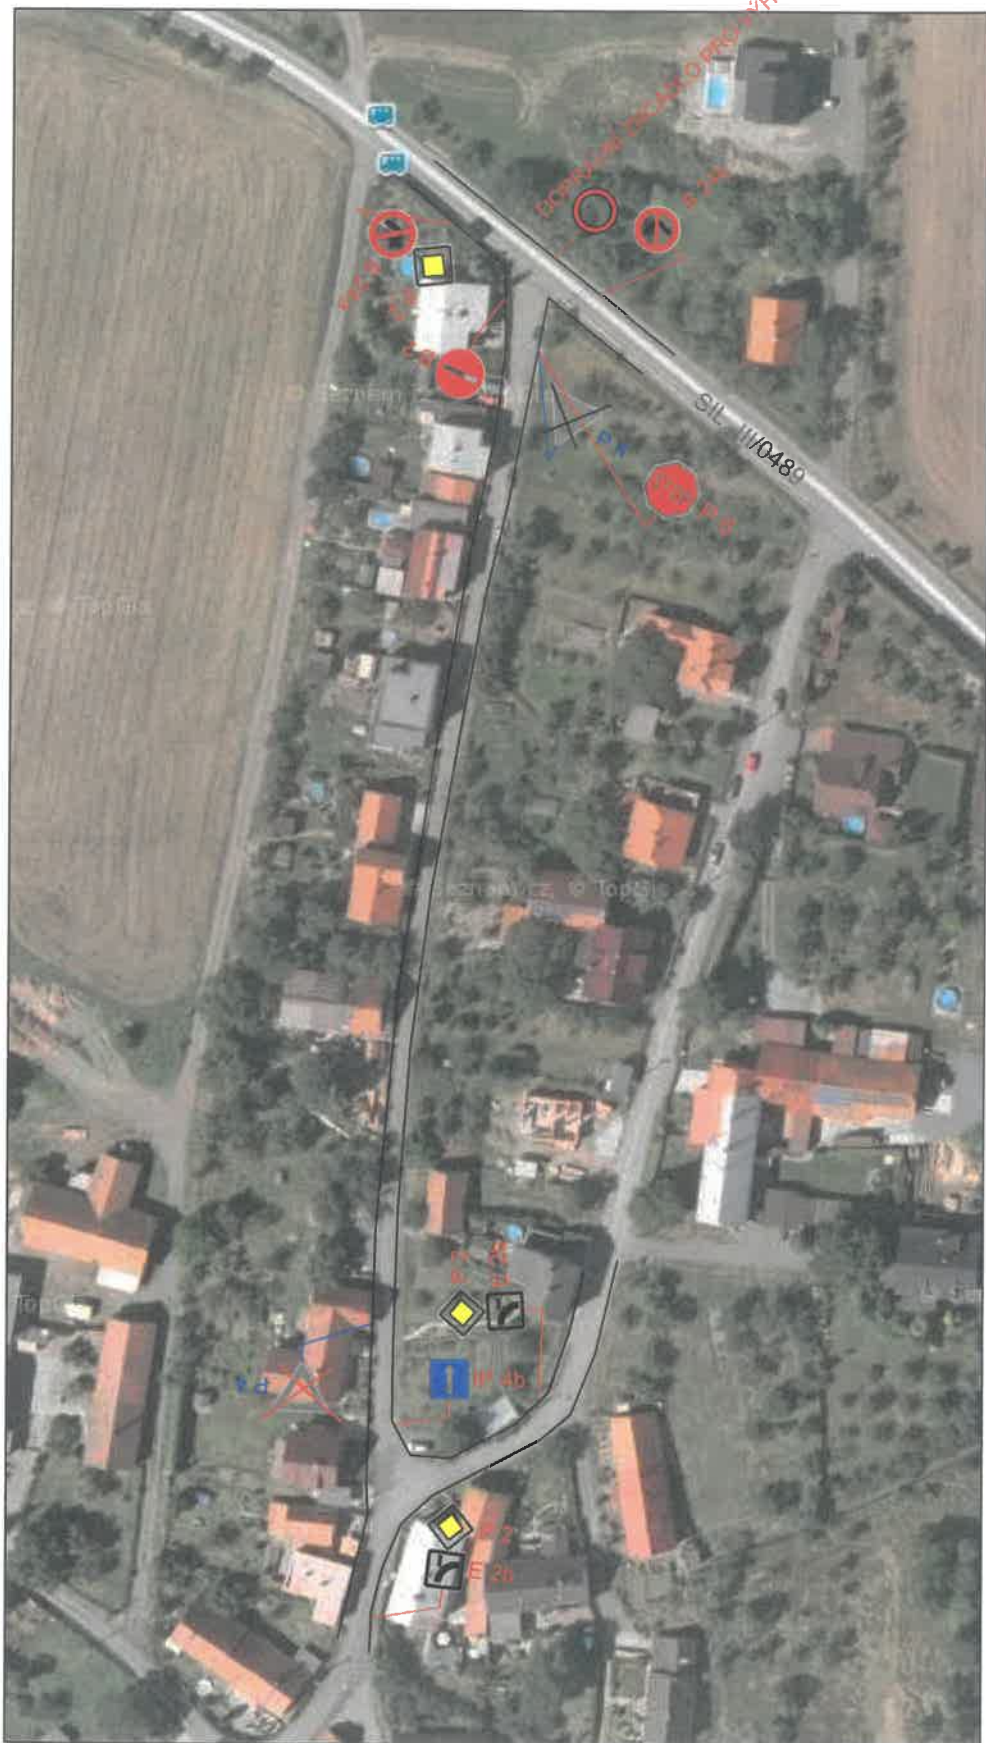

MĚSTSKÝ ÚŘAL
741 11 NOVÝ JIČÍN 45

z.j. M.M.N. - 36090 / 2022 / OD - Hod
z.j. M.M.N. - 60001 / 2022 / OD - Hod

LEGENDA :

- P 4 STÁVAJÍCÍ SVISLÉ DOPRAVNÍ ZNAČENÍ
- IP 4b NAVRŽENÉ SVISLÉ DOPRAVNÍ ZNAČENÍ
- P 4 ZRUŠENÉ SVISLÉ DOPRAVNÍ ZNAČENÍ

Zodp. projektant		Davoz značky s.r.o.				
Vypracoval	-					
Kreslil	KAMIL KEDROŇ					
Kontrola						
Akce	STARÝ JIČÍN, JEDNOSMĚRNÝ PROVOZ		Objednatel			
Průběh	ZMĚNA ORGANIZACE DOPRAVY		Datum	Březen, 2022	Číslo	1
			Měřítko	-		
			Archivní číslo	-		